


Informations générales

Capacité : environ 4000 p.

Dimensions : 90 m x 45 m

Particularités : revêtement du sol : gazon
tribune fixe de 400 places
loges
terrasse et restaurant en périphérie
parking aisé


Équipements et services disponibles : sur demande

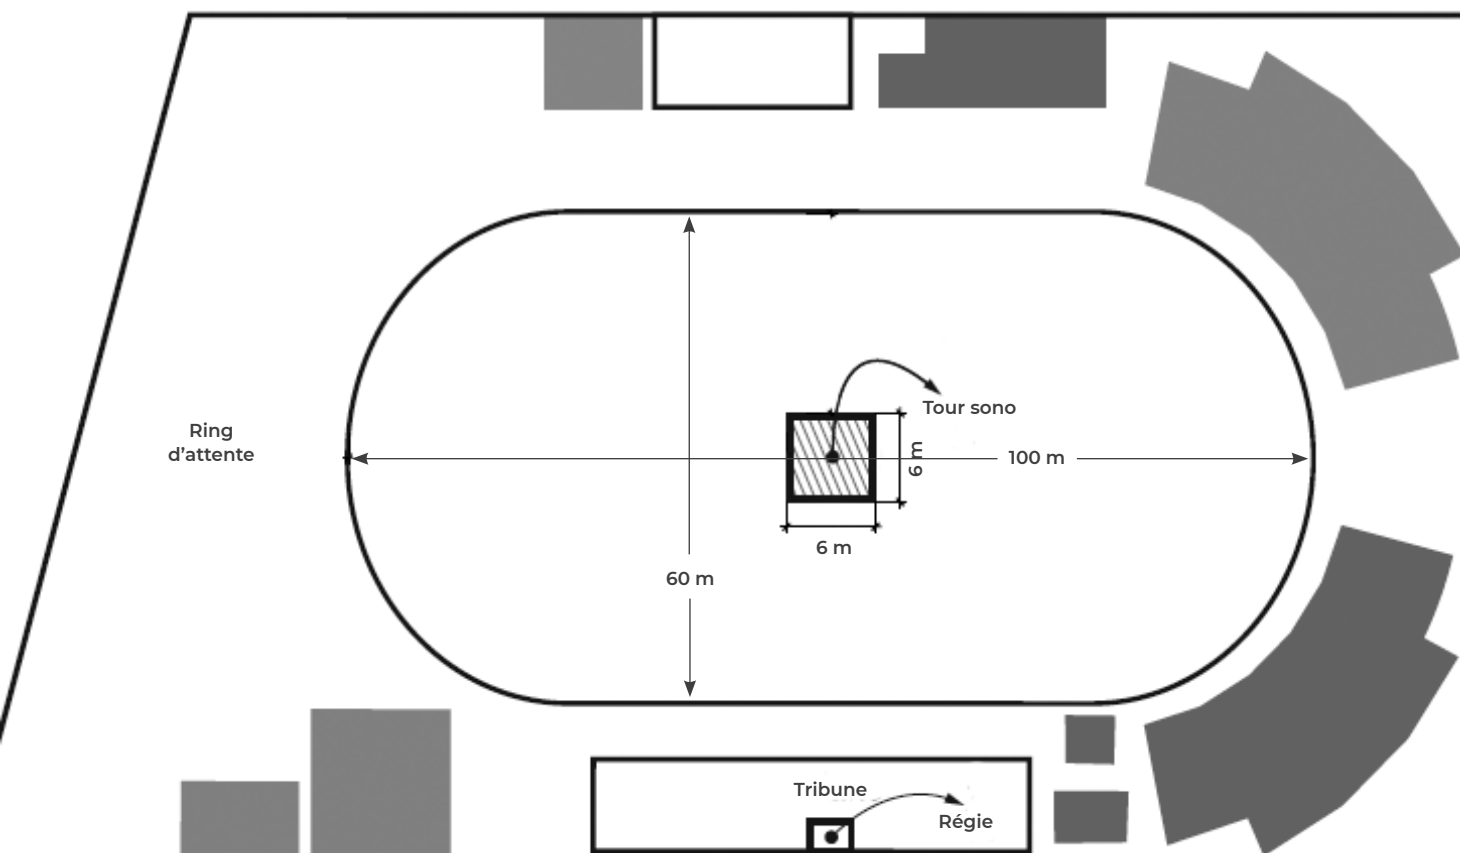

Grand Ring

Espace extérieur multifonctionnel de 4050 m²

Libramont Exhibition & Congress - LEC
Rue des Aubépines 50 | 6800 Libramont
+32(0)61 23 04 04
info@libramont-exhibition.com
www.libramont-exhibition.com

Coup de  pour cet **espace pré-équipé** qui s'intègre dans un site événementiel global de 60 hectares.

LIBRAMONT  **lec**
VOS ÉVÉNEMENTS AU COEUR DE LA NATURE